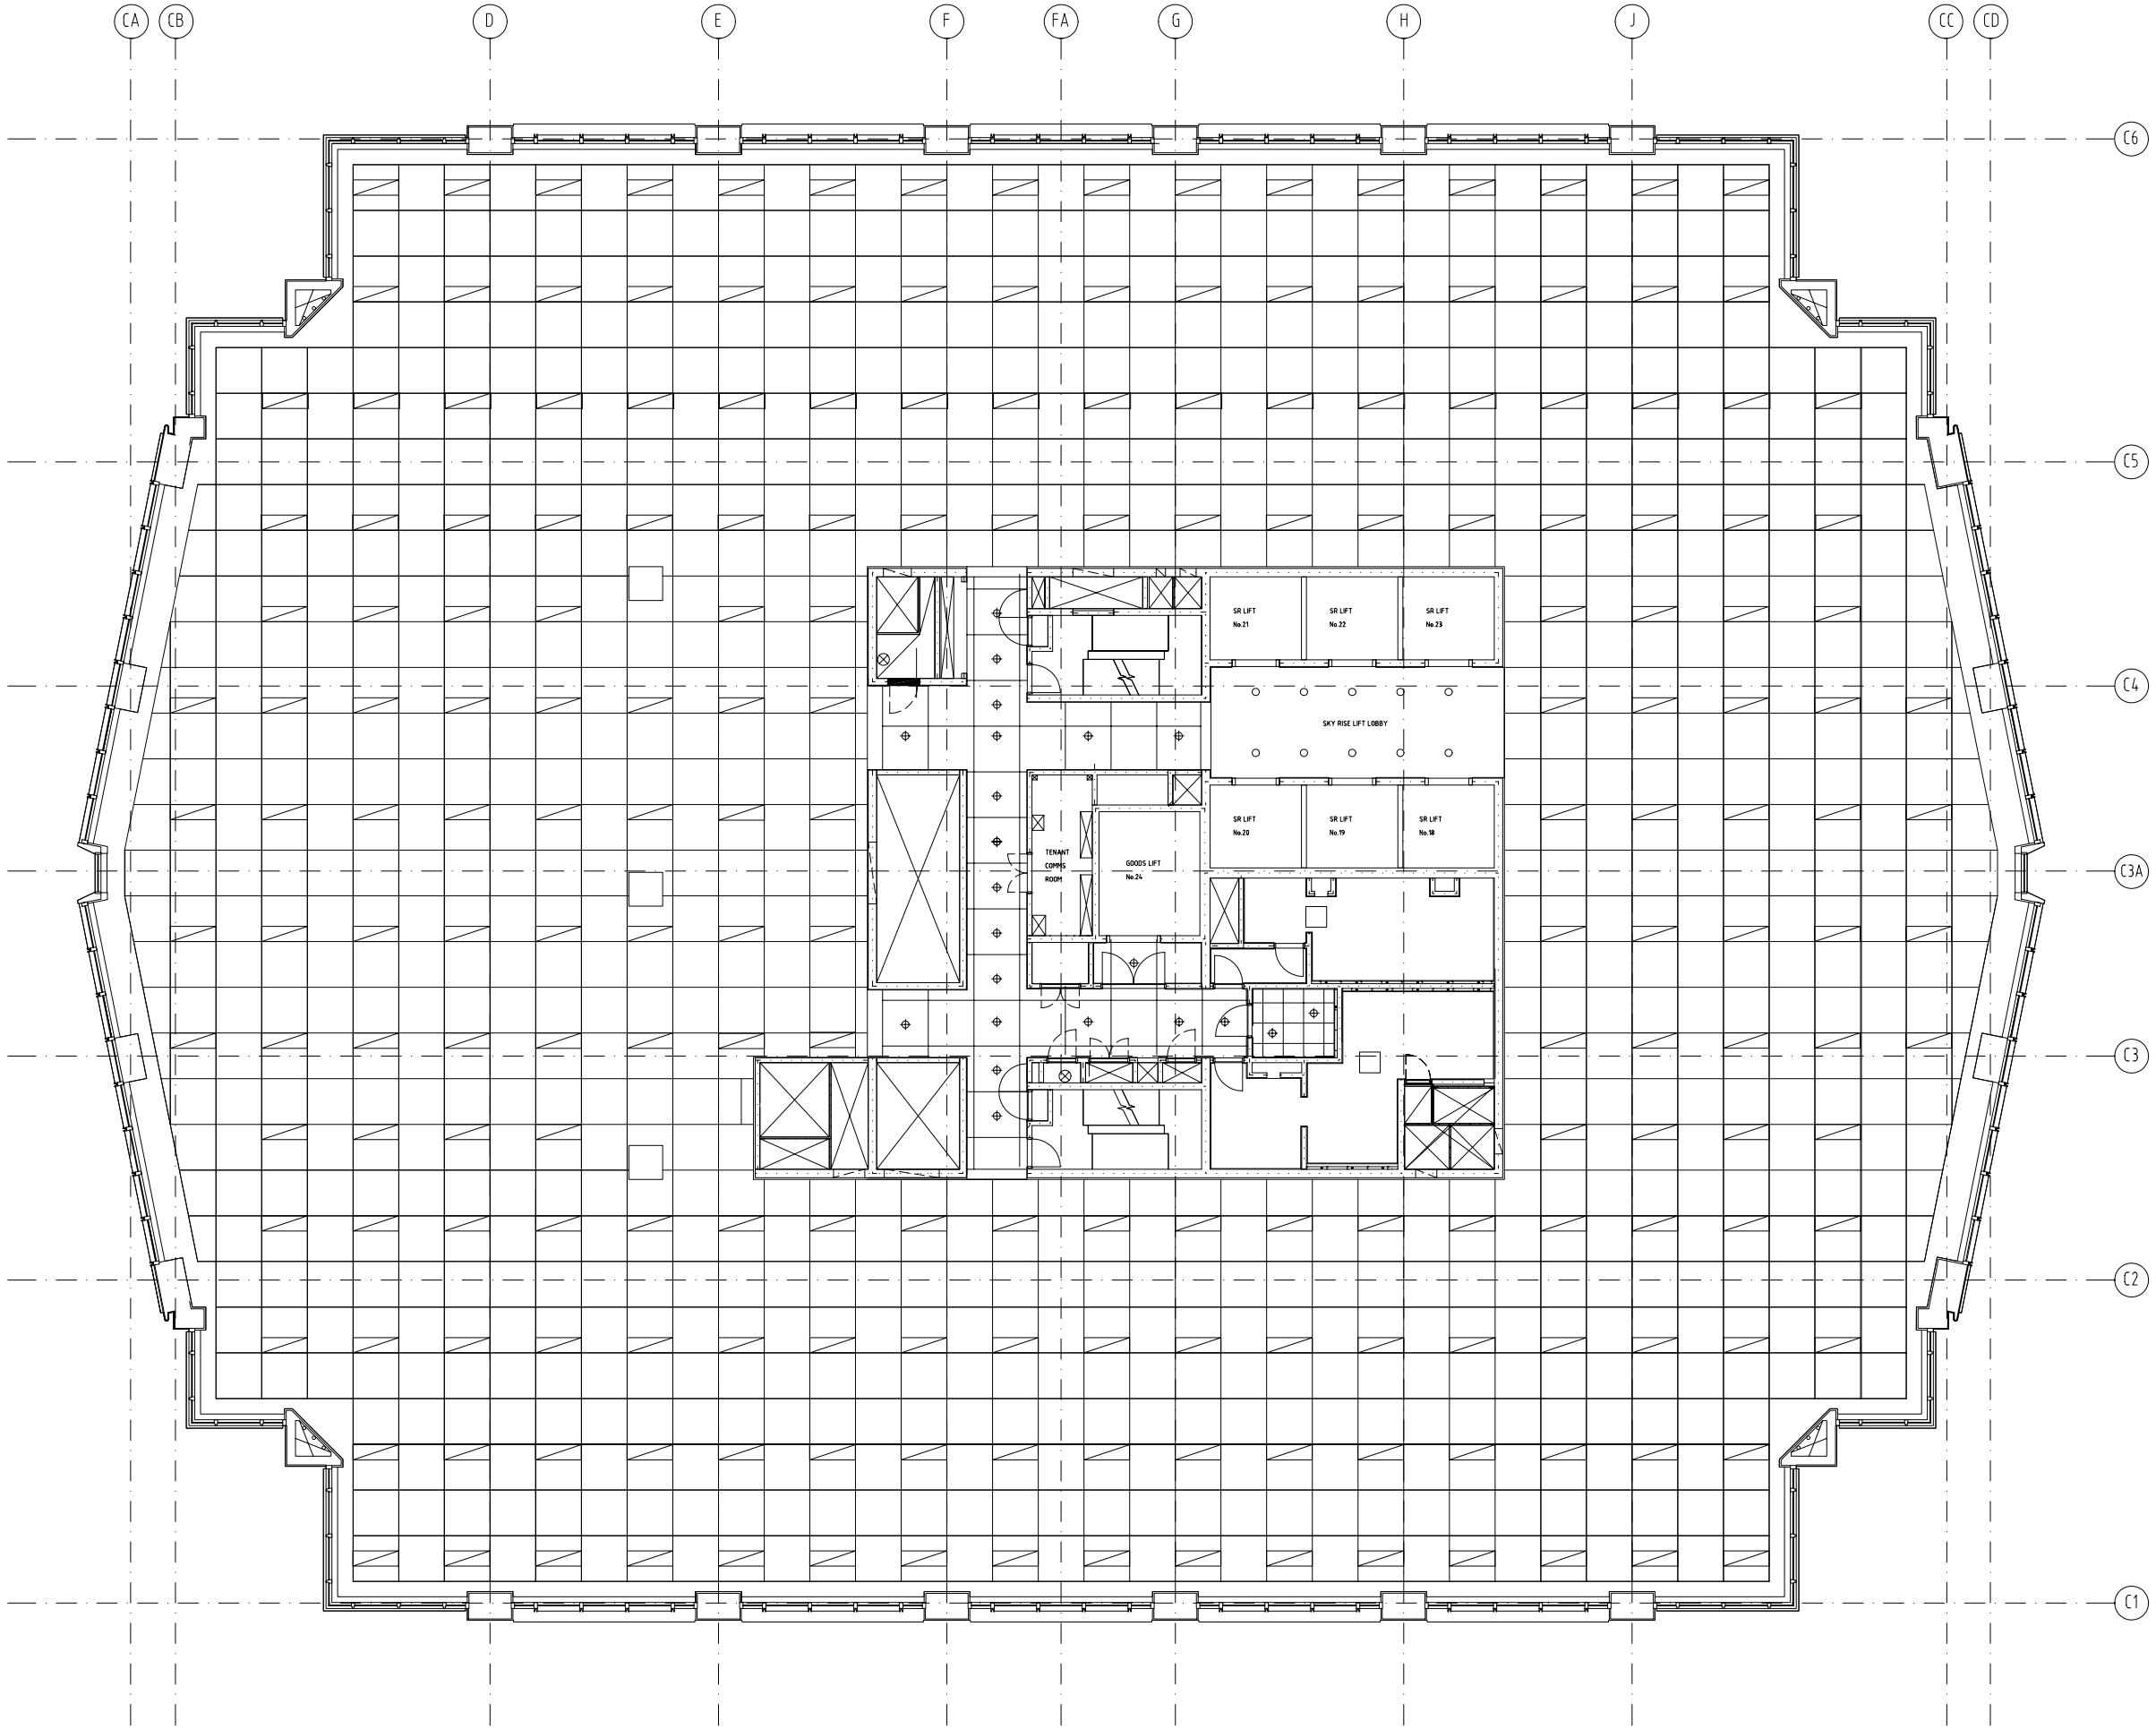

2 PARK STREET - SYDNEY
SKY RISE (LEVEL 38 - 45) FLOOR PLAN

8m 0m 2m 4m 6m 8m

Scale Bar 1 : 200.